

Kreis Euskirchen

Jülicher Ring 32
53879 Euskirchen

1:1000

Planauskunft

GeoPortal




Eifelgemeinde
Nettersheim

Immobilienmanagement, Frau Schönfeld

Krausstraße 2, 53947 Nettersheim

www.nettersheim.de, Tel.: 02486/7885

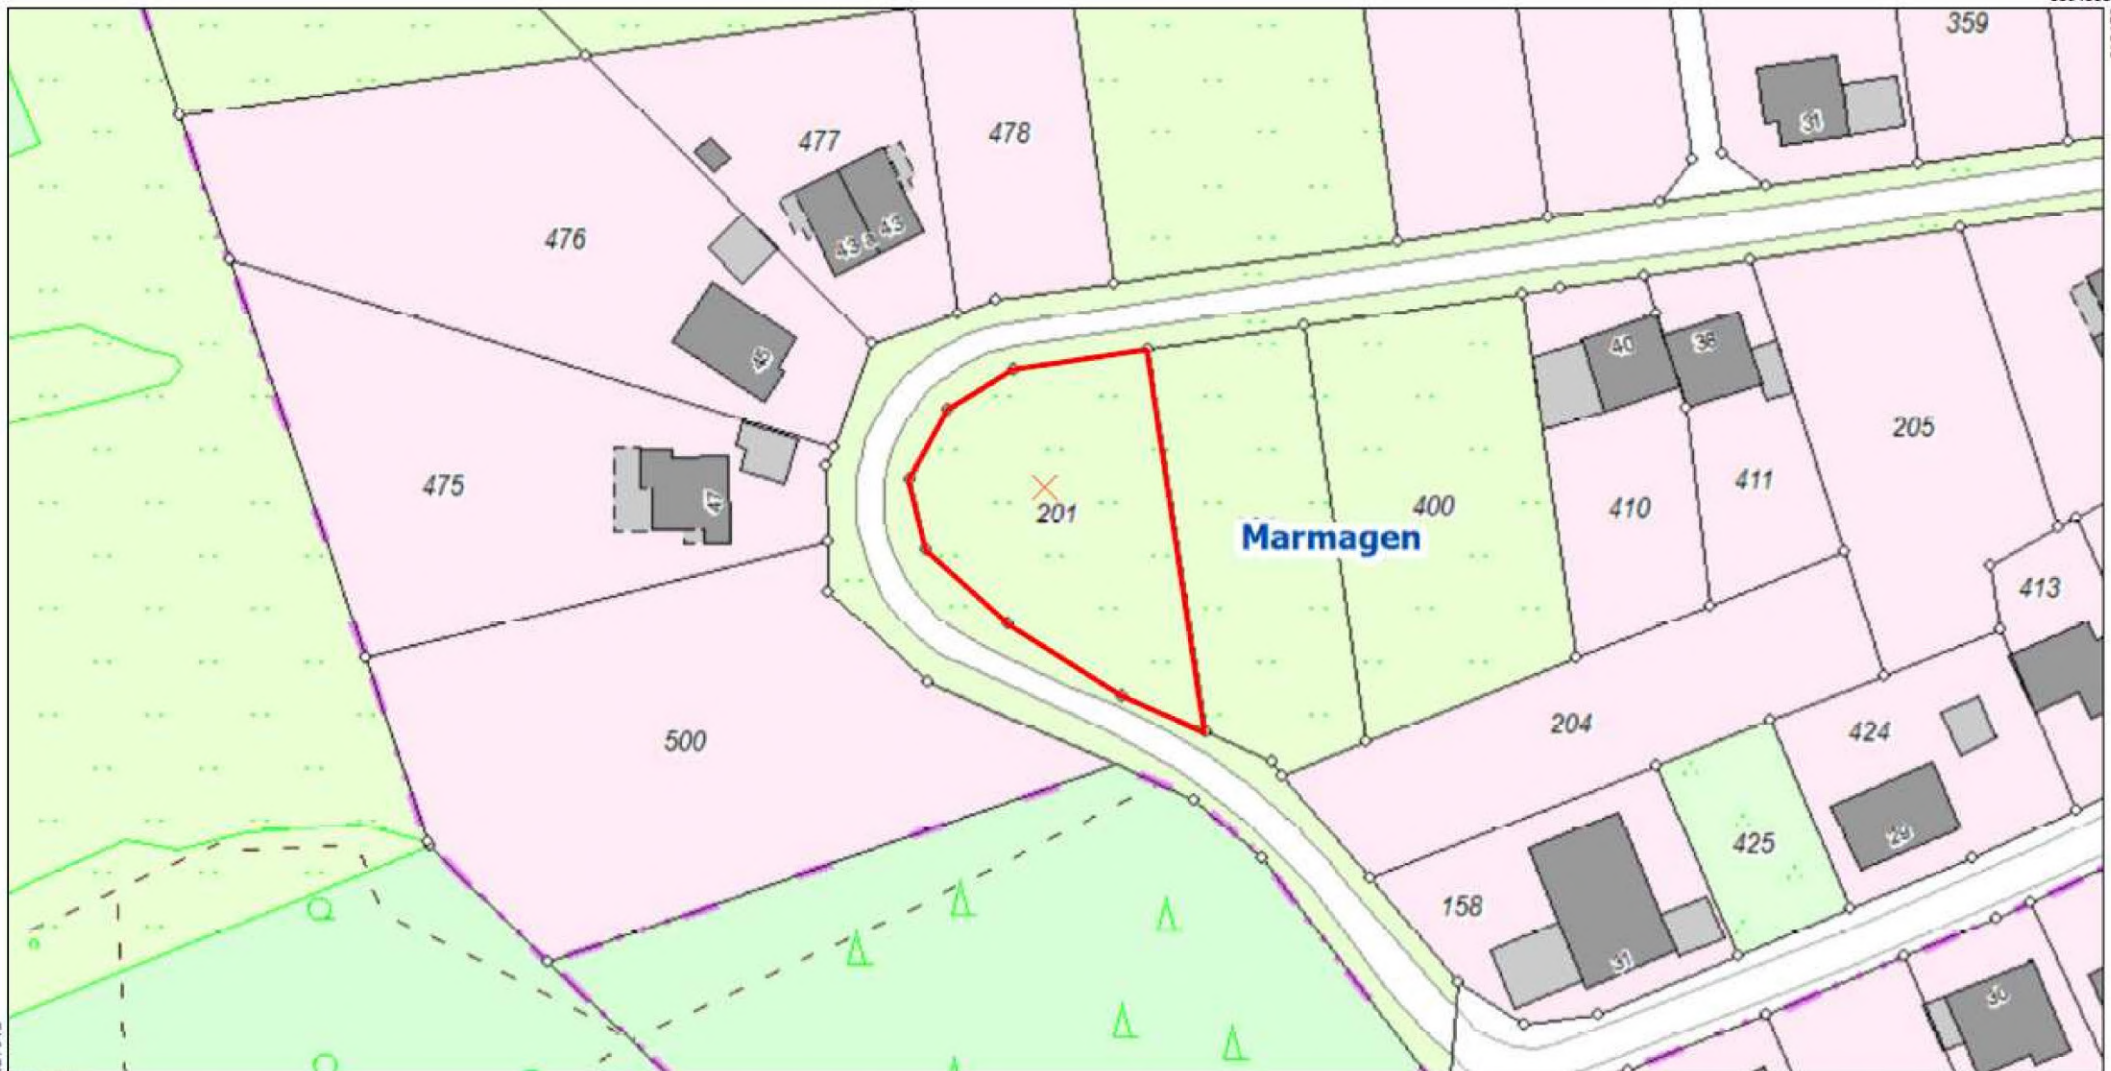

Maßstab: 1:1000



Meter

Dieser Auszug wurde mit einem Internet-Browser erzeugt und hat keinen rechtlichen Anspruch
Kreis Euskirchen - Abt. Geoinformation, Vermessung und Kataster © 2013