

Kreis Euskirchen

Jülicher Ring 32
53879 Euskirchen

1:1000

Planauskunft

GeoPortal




**Eifelgemeinde
Nettersheim**

Immobilienmanagement, Frau Schönfeld

Krausstraße 2, 53947 Nettersheim

www.nettersheim.de, Tel.: 02486/7885

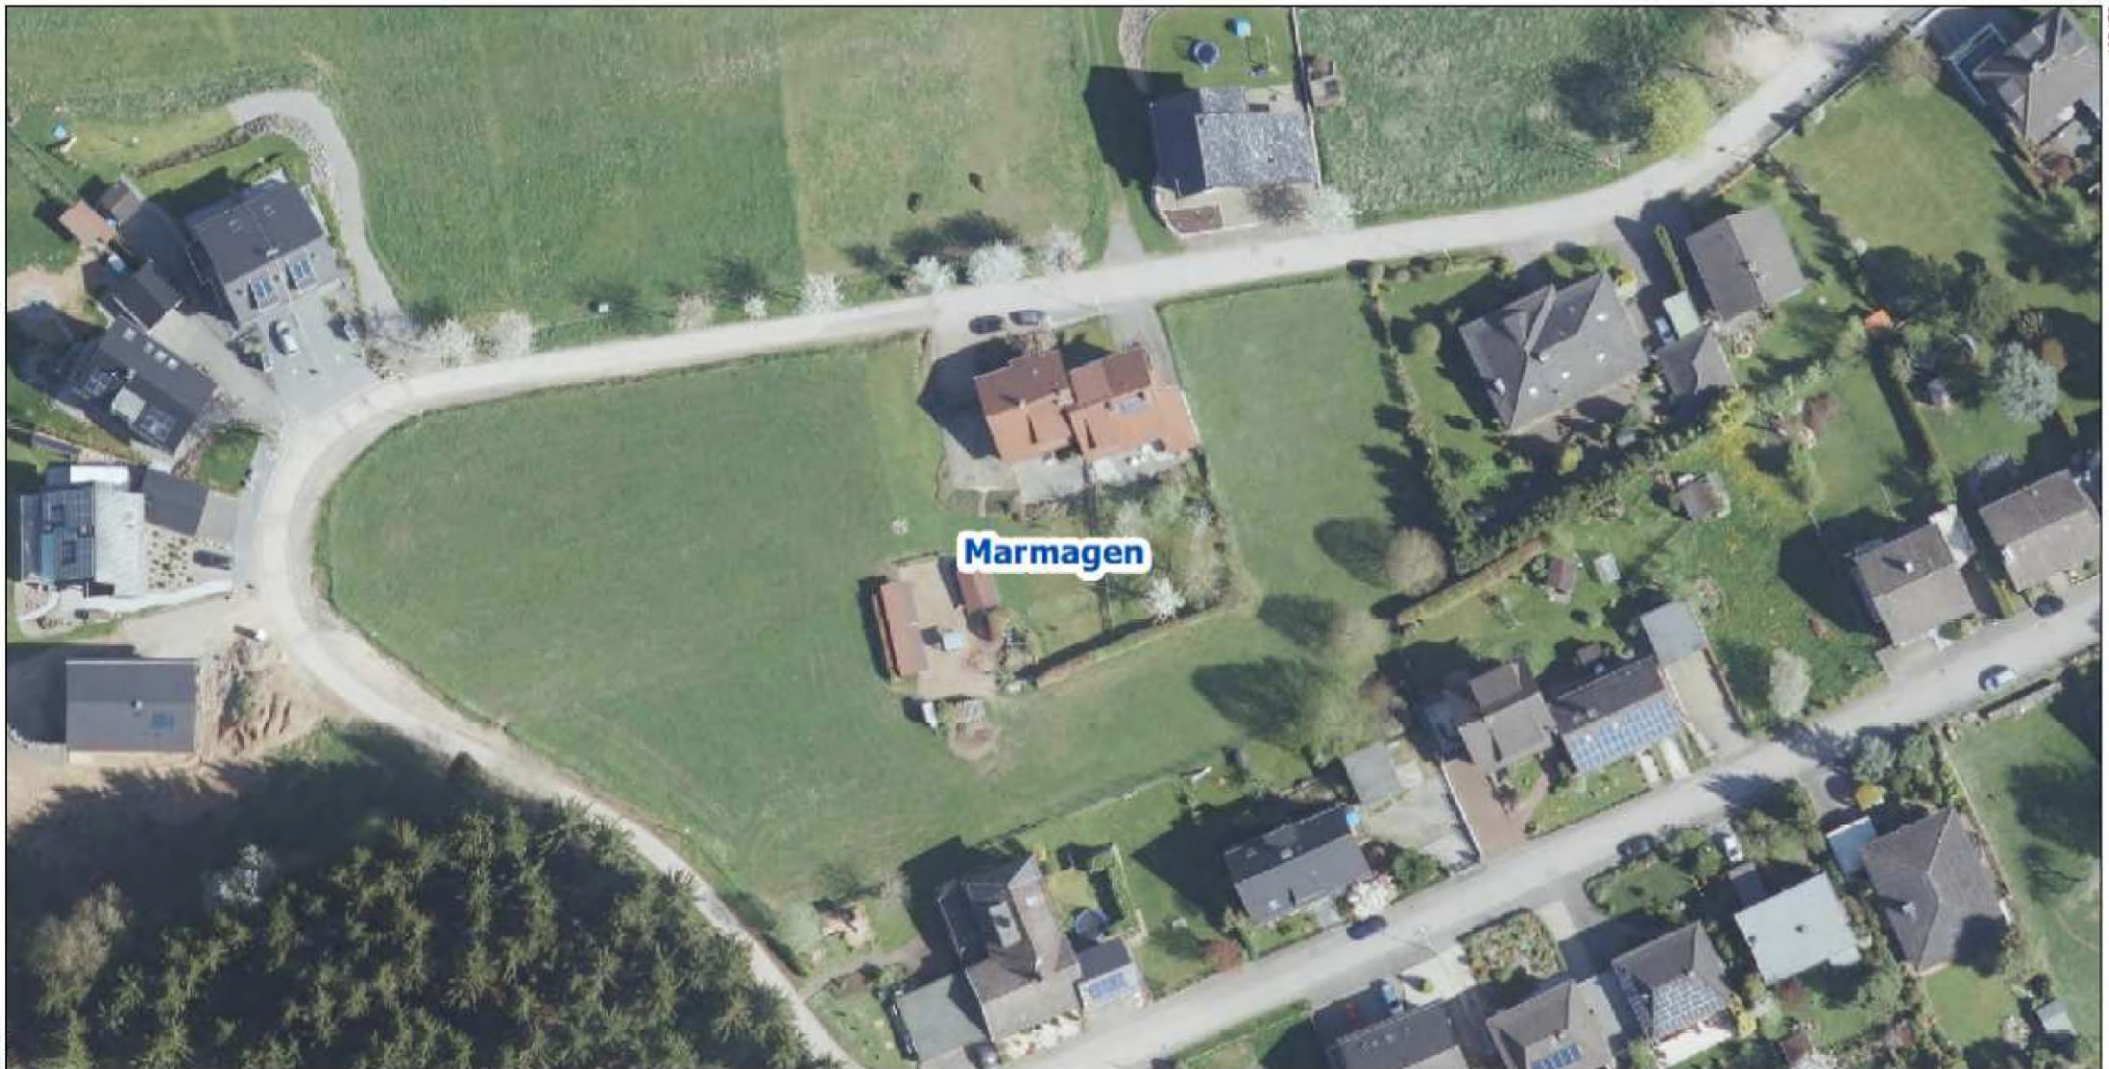


5594398

327697

327620

5594255

Maßstab: 1:1000  Meter

Dieser Auszug wurde mit einem Internet-Browser erzeugt und hat keinen rechtlichen Anspruch
Kreis Euskirchen - Abt. Geoinformation, Vermessung und Kataster © 2013