



auschleiden

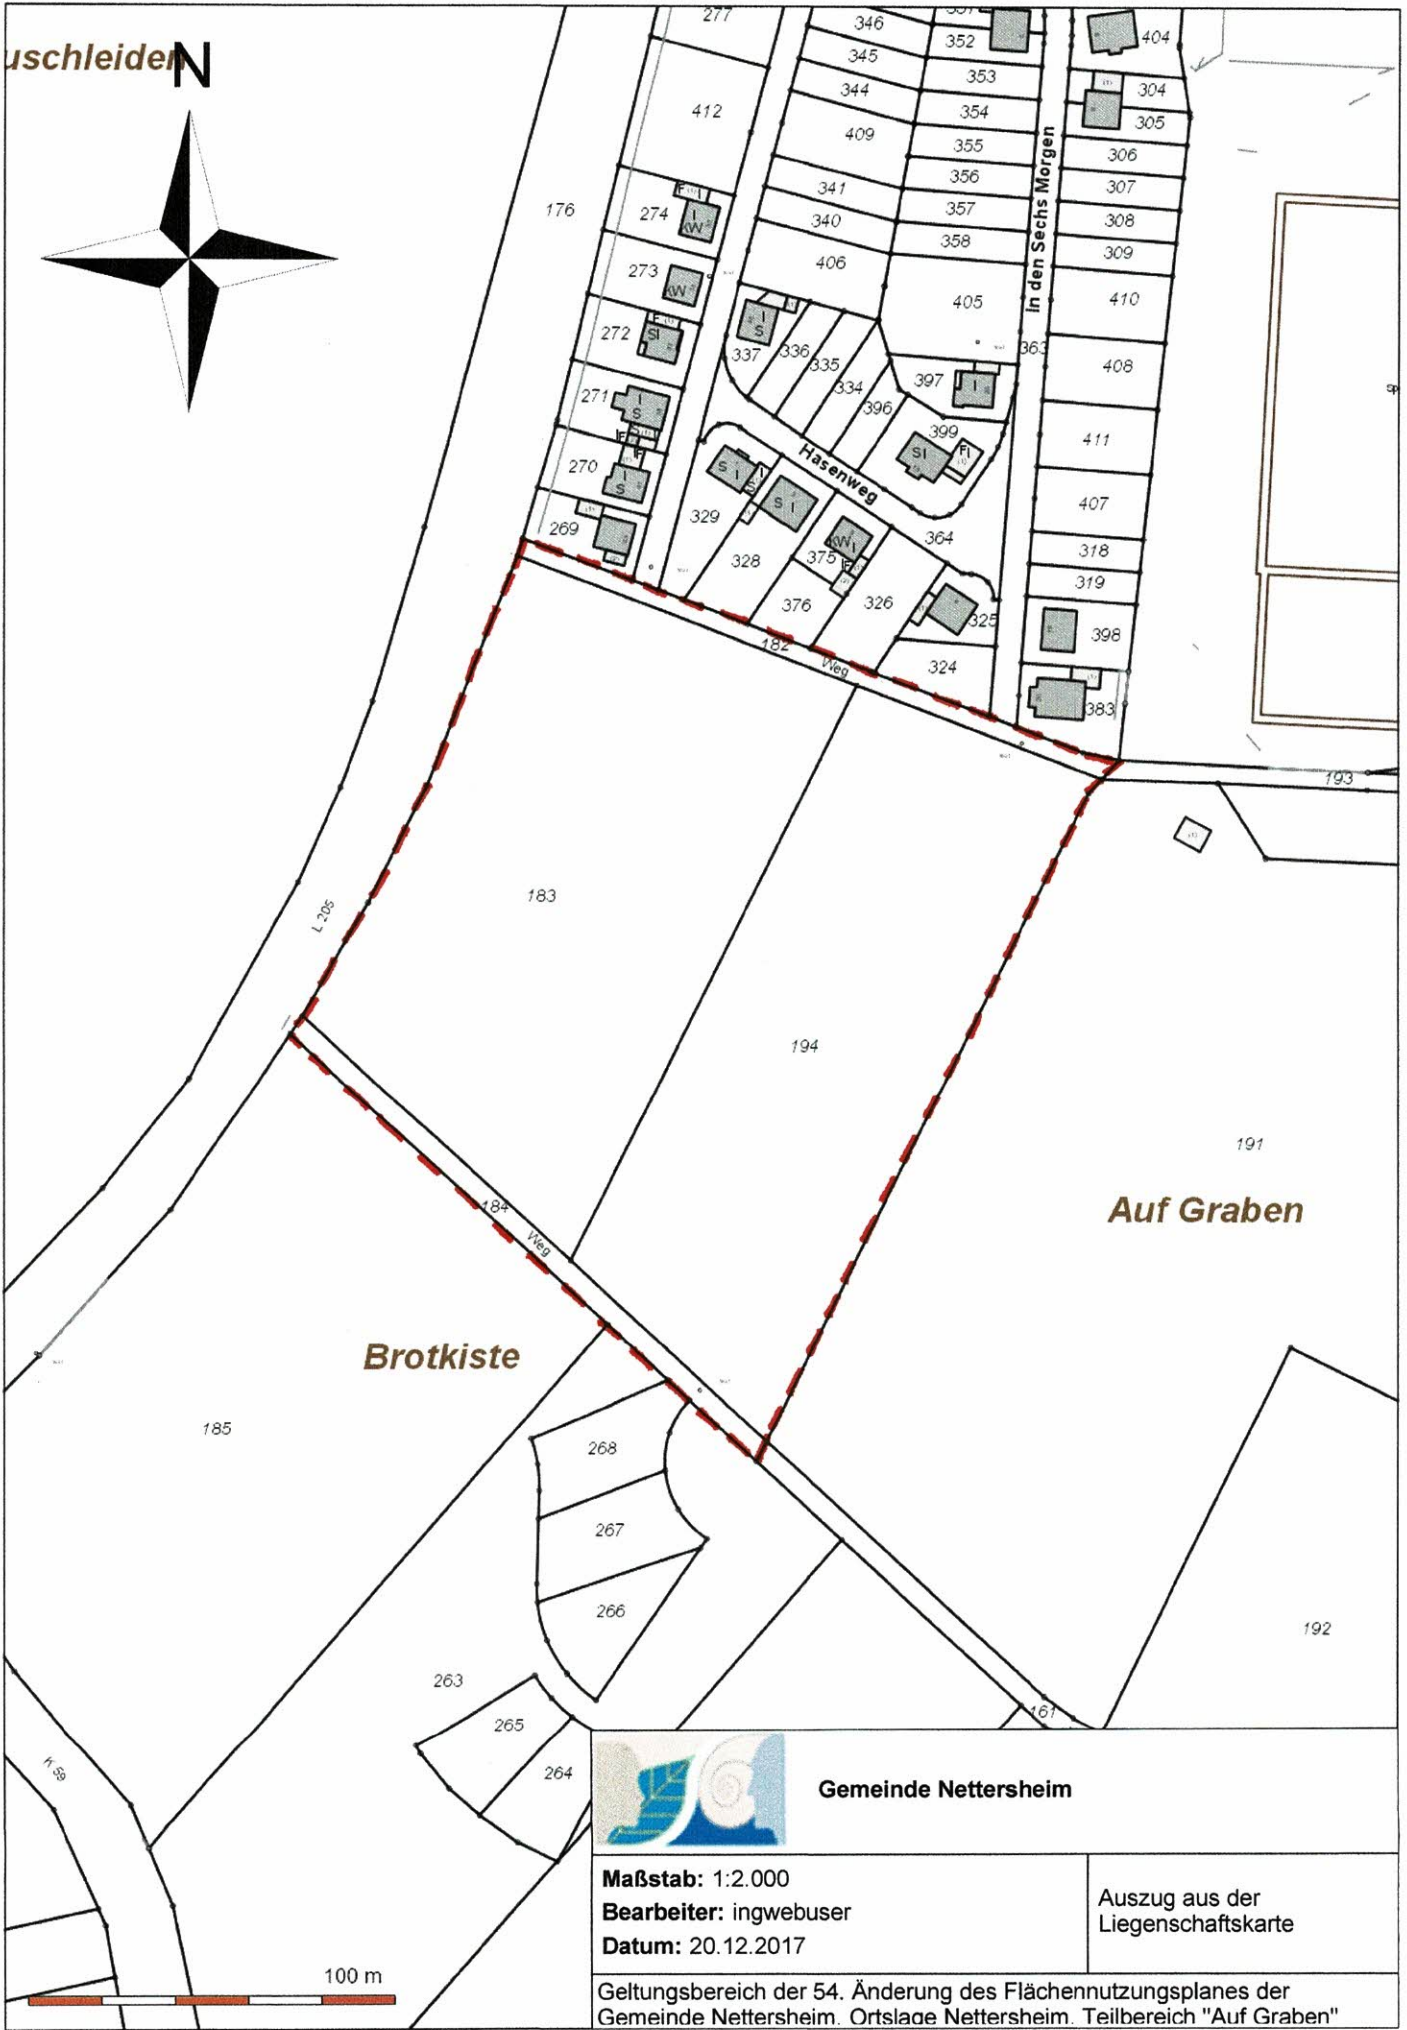

Brotkiste

Auf Graben

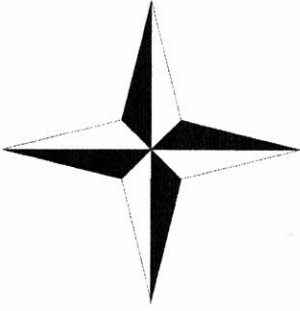

Gemeinde Nettersheim

Maßstab: 1:2.000
Bearbeiter: ingwebuser
Datum: 20.12.2017

Auszug aus der
Liegenschaftskarte

Geltungsbereich der 54. Änderung des Flächennutzungsplanes der
Gemeinde Nettersheim. Ortslage Nettersheim. Teilbereich "Auf Graben"

100 m

